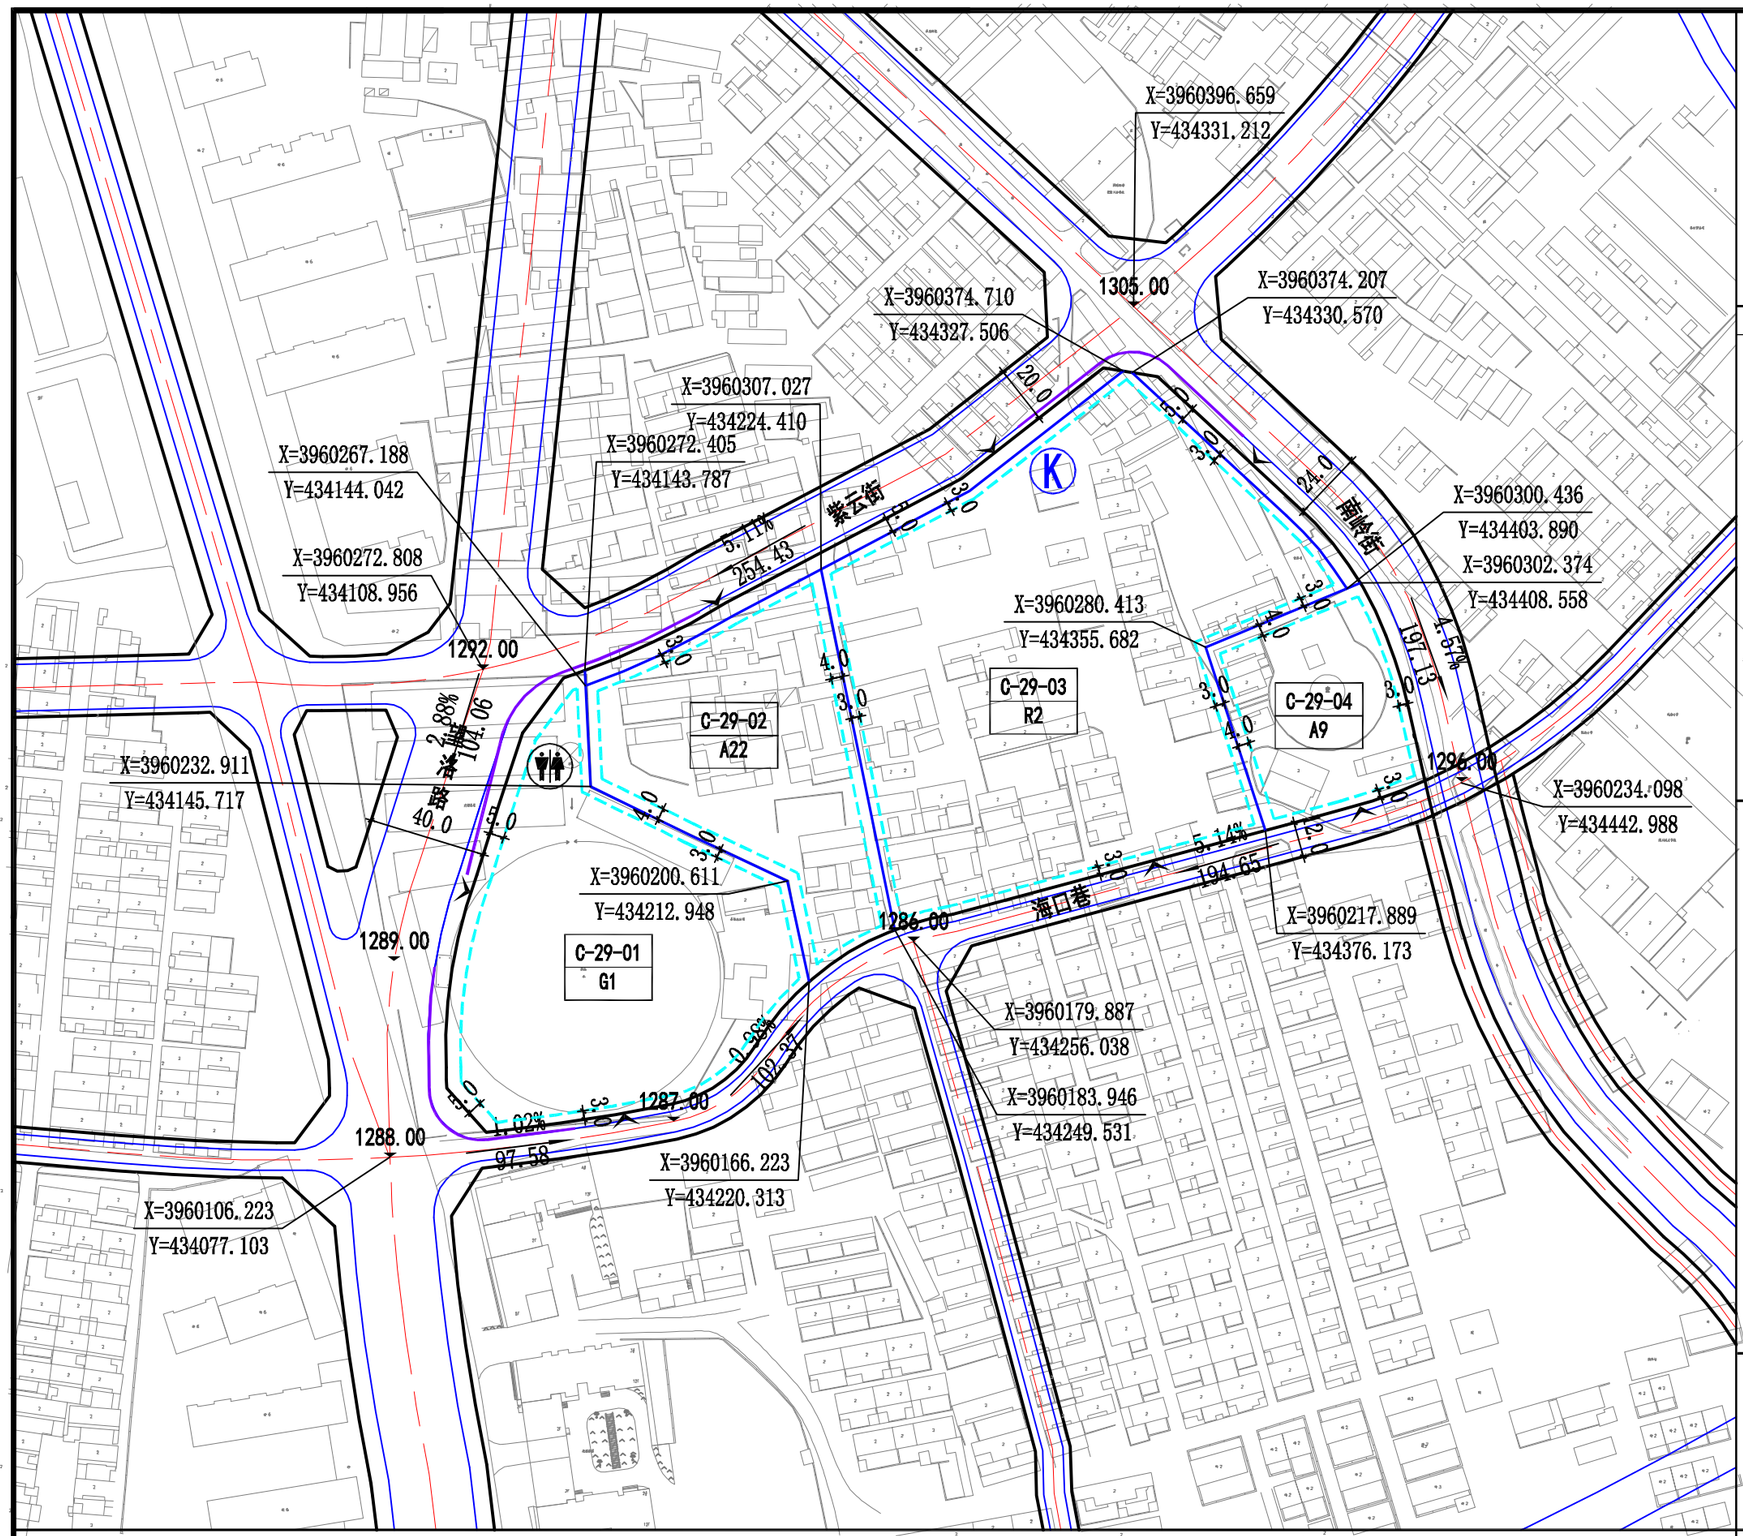

位置图

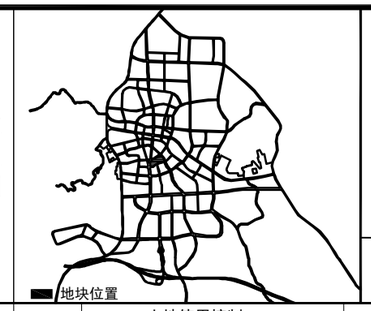

北

指北针

比例尺 0 10 25 50m

控制指标一览表

	土地使用控制			建设强度控制			
地块编号	地块性质		用地面积(ha)	容积率	建筑密度(%)	建筑限高(M)	绿地率(%)
C-29-01	公园绿地	G1	1.17	-	2	12	70
C-29-02	文化活动用地	A22	0.77	1.8	30	24	30
C-29-03	二类居住用地	R2	2.03	0.8	33	10	35
C-29-04	宗教用地	A9	0.41	1.2	25	12	25

规划建设规定

1.用地性质代码按照国标《城市用地分类与规划建设用地标准》GB50137-2011执行。
2、参照《晋城市城乡规划管理技术规定》要求执行。
3.表中所列指标中，容积率、建筑密度为上限，建筑高度无特殊说明的一般为上限，其他用地为下限。
4、各地块建设项目应与用地性质相统一，并可根据兼容性及适建建设项目列表进行适当调整，各项建设指标满足控制指标中相关规定。
5、图中尺寸标注单位为米。
6、C-29-03地块为保留现状低层居住建筑，应在地块内增加小区、组团公共绿地面积，增设景观小品等设施，提高宜居性。

图例

指标块	建设地块出入口（机动车）位置	道路红线	地块界线	建筑控制线
定位点坐标	801.27 交叉点标高	禁止开口路段	出入口	垃圾收集点
开闭所				

陵川县县城控制性详细规划 （规划图则）

地块编号	图则编号
C-29	40